



# Cal Rovira/ Casa Malla

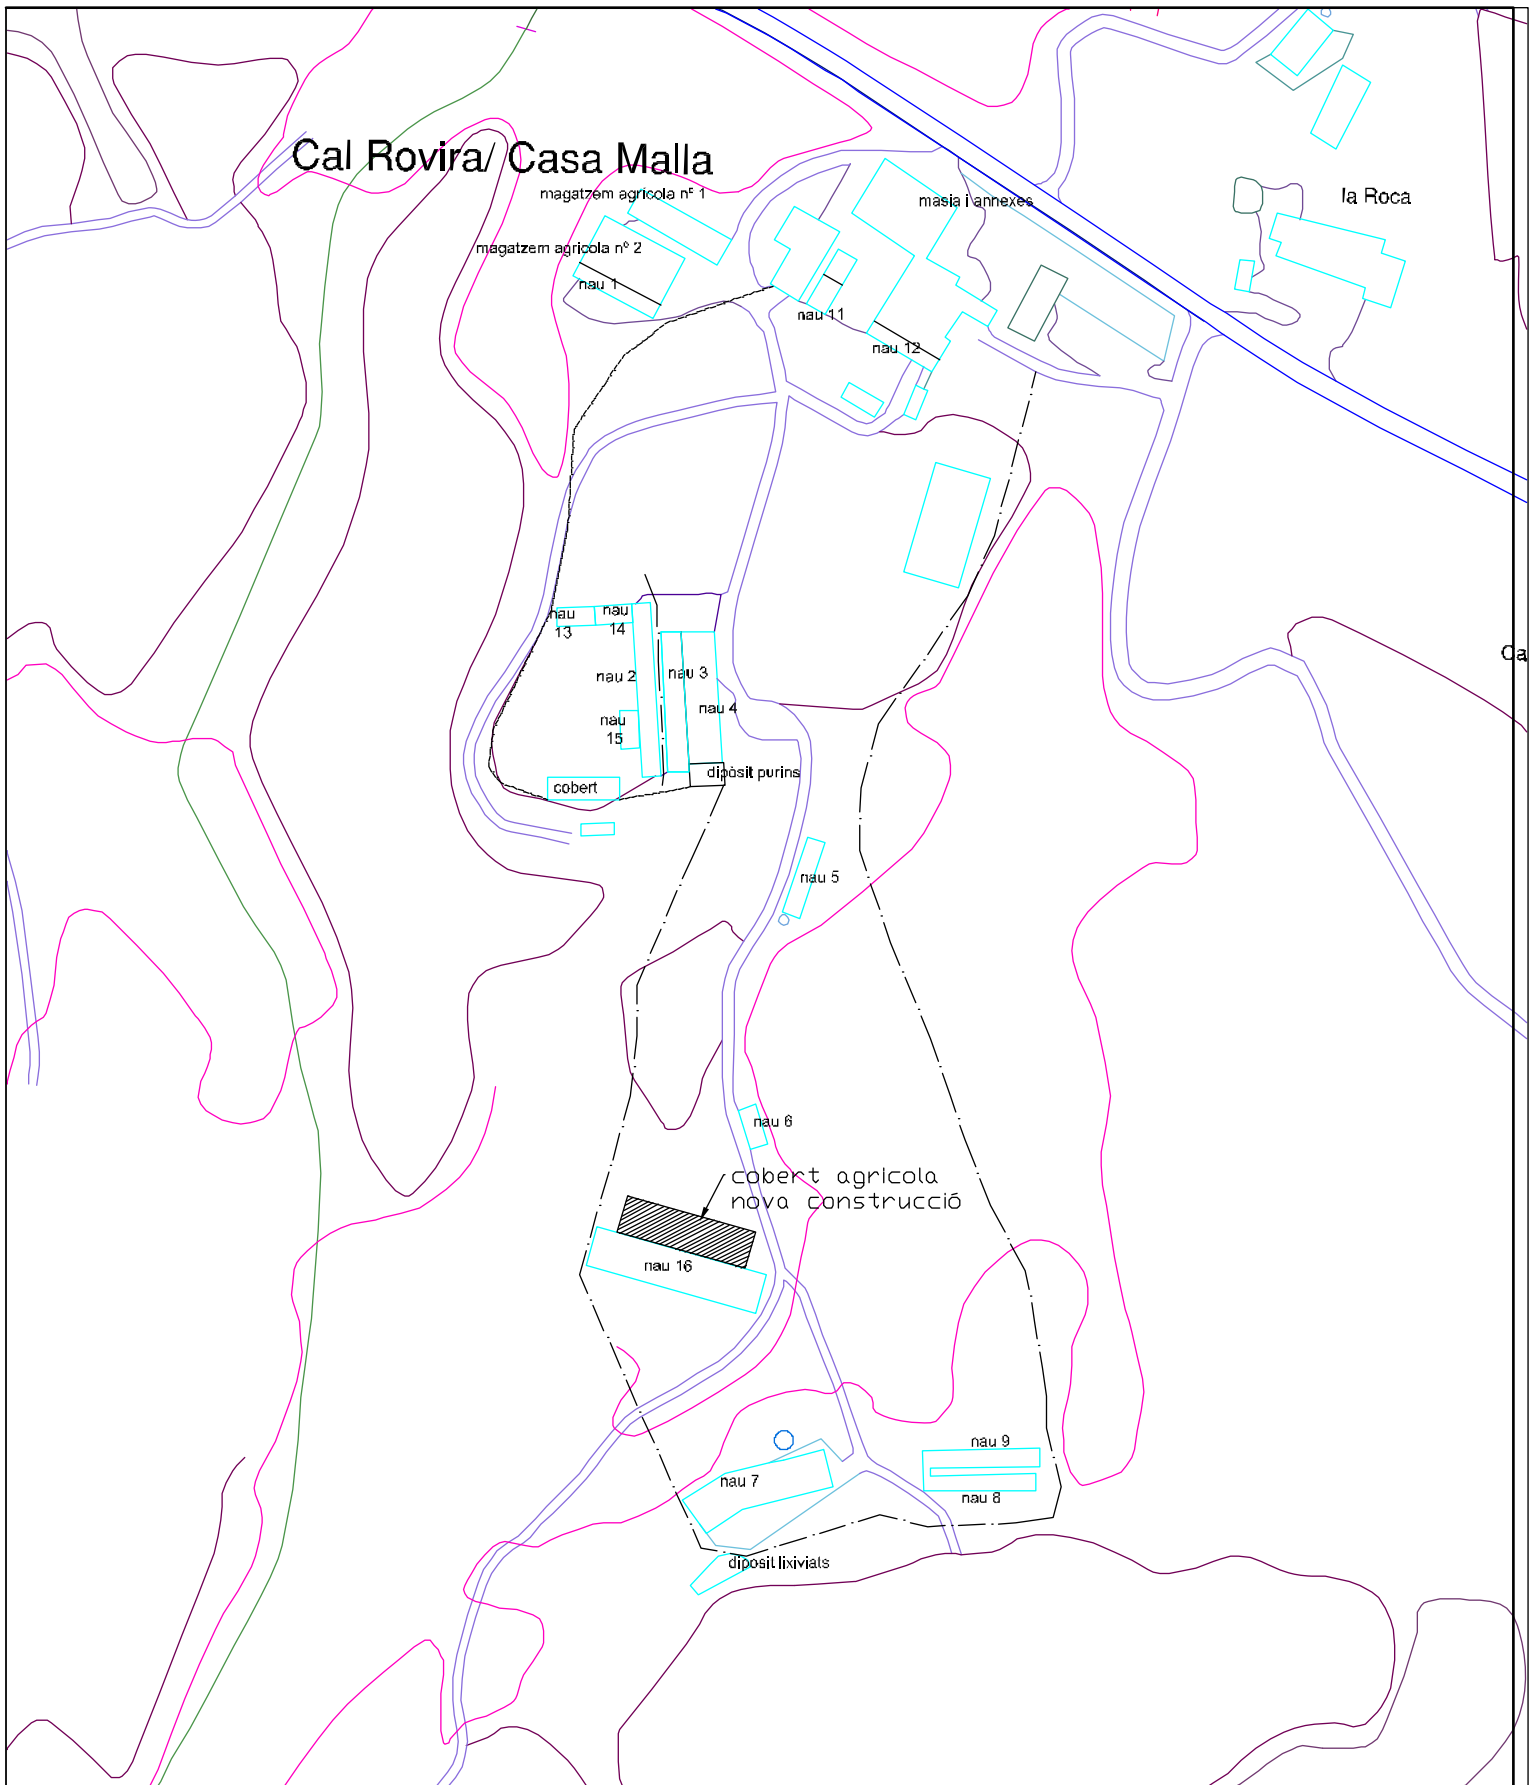

Promotor  <b>ROVIRA CB</b>	Títol del Projecte <b>PROJECTE BÀSIC I ESTUDI D'IMPACTE I INTEGRACIÓ PAISATGÍSTICA D'UN COBERT AGRÍCOLA AL TMDE SAGÀS</b>		E 1:2000	
	Nom del plànol  <b>SITUACIÓ RELATIVA</b>		Autor  <b>Lluís Ubach i Mas</b> Enginyer Tècnic Agrícola, col. nº 2.252	juliol 2015
				Plànol nº 2