



planta de coberta

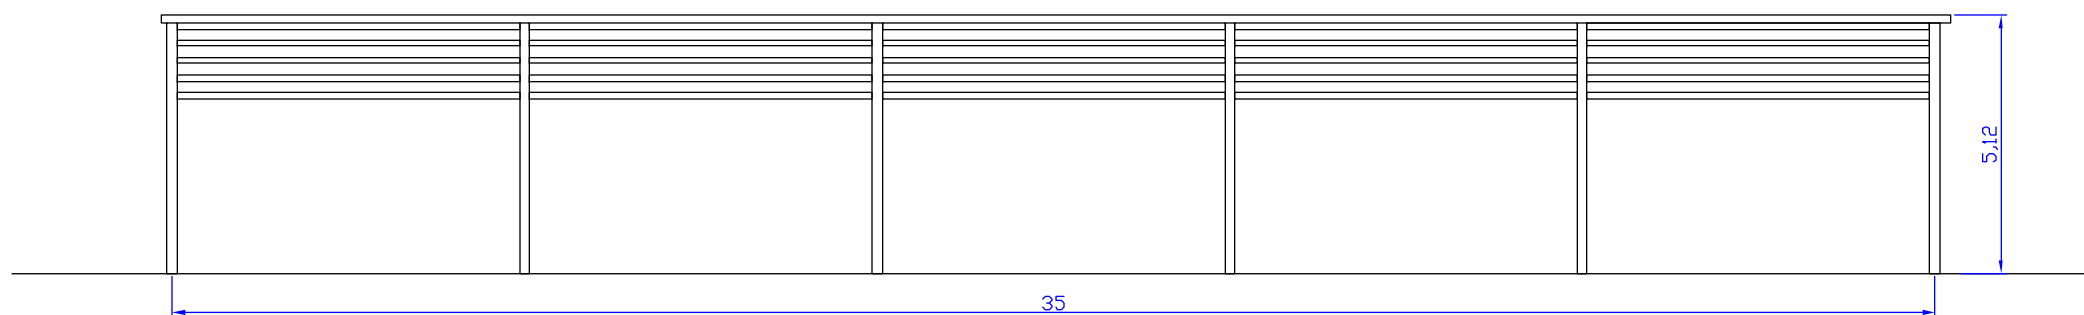

façan frontal

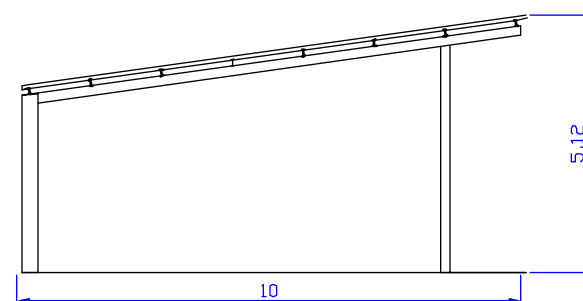

façana lateral

| | | | | | | |
|------------------------------|---|---|--|---|-------------------------|---|
| Promotor ROVIRA CB | Títol del projecte PROJECTE BÀSIC I ESTUDI D'IMPACTE I INTEGRACIÓ PAISATGÍSTICA D'UN COBERT AGRICOLA AL TMDE SAGÀS |  | Autor Lluís Ubach Mas Enginyer Tècnic Agrícola, col. n° 2.252 | Nom del plànol PLANTES I SECCIÓ COBERT AGRICOLA | Escala: 1/150 | Data: setembre de 2015 Plànol Núm. 5 |
|------------------------------|---|---|--|---|-------------------------|---|